

ΕΦΗΜΕΡΙΔΑ ΤΗΣ ΚΥΒΕΡΝΗΣΕΩΣ

ΤΗΣ ΕΛΛΗΝΙΚΗΣ ΔΗΜΟΚΡΑΤΙΑΣ

23 Νοεμβρίου 2016 | ΤΕΥΧΟΣ ΤΕΤΑΡΤΟ | Αρ. Φύλλου **389**

ΠΕΡΙΕΧΟΜΕΝΑ

ΑΠΟΦΑΣΕΙΣ

ΑΠΟΦΑΣΕΙΣ

Αριθμ. 3473/153974 (1)

Κήρυξη ως αναδασωτέας ιδιωτικής έκτασης δασικού χαρακτήρα της παρ. 1 του άρθρου 3 του Ν. 998/1979, όπως τροποποιήθηκε και ισχύει, συνολικού εμβαδού δύο χιλιάδων τετρακοσίων έντεκα τετραγωνικών μέτρων και οκτώ τετραγωνικών εκατοστών (2.411,08 τ.μ.) στη θέση «Αρκουδόγιαννη» περιφερείας οικισμού Αγίου Νικολάου Τ.Κ. Ελληνικών της Δ.Ε. Αρτεμισίου του Δήμου Ιστιαίας-Αιδηψού Ν. Ευβοίας.

Ο ΓΕΝΙΚΟΣ ΓΡΑΜΜΑΤΕΑΣ
ΑΠΟΚΕΝΤΡΩΜΕΝΗΣ ΔΙΟΙΚΗΣΗΣ
ΘΕΣΣΑΛΙΑΣ ΚΑΙ ΣΤΕΡΕΑΣ ΕΛΛΑΔΑΣ

Έχοντας υπόψη:

1. Τις διατάξεις των άρθρων 24 παρ. 1 και 117 παρ. 3 του Συντάγματος.

2. Τις διατάξεις της παρ. 1 άρθρου 38 όπως αντικαταστάθηκε με τις διατάξεις της παρ. 1 του άρθρου 35 του Ν. 4280/2014 (Φ.Ε.Κ. 159/τ.Α΄/08-08-2014), όπως τροποποιήθηκε και ισχύει με τις διατάξεις του άρθρου 32 του Ν. 4342/2015 (Φ.Ε.Κ. 143/τ.Α΄/09-11-2015) περί «περιβαλλοντικής αναβάθμισης και ιδιωτικής πολεοδόμησης - Βιώσιμη ανάπτυξη οικισμών Ρυθμίσεις δασικής νομοθεσίας και άλλες διατάξεις» και των παρ. 1 και 3 του άρθρου 41 του Ν. 998/1979 (Φ.Ε.Κ. 289/τ.Α΄/29-12-1979) περί «Προστασίας των δασών και των δασικών εν γένει εκτάσεων της χώρας».

3. Τις με αριθμ. 160417/1180/08-07-1980 και 182447/3049/24-09-1980 εγκύκλιες διαταγές του Υπουργείου Γεωργίας σχετικά με την κήρυξη εκτάσεων ως αναδασωτέων.

4. Τις διατάξεις του Ν. 2503/1997 (Φ.Ε.Κ. 107/τ.Α΄/30.05.1997) περί «Διοίκησης Οργάνωσης, Στελέχωσης της Περιφέρειας, ρύθμιση θεμάτων για την τοπική αυτοδιοίκηση και άλλες διατάξεις».

5. Τις διατάξεις του άρθρου 280 του Ν. 3852/2010 (Φ.Ε.Κ. 87/τ.Α΄/07-06-2010) περί «Νέας Αρχιτεκτονικής της Αυτοδιοίκησης και της Αποκεντρωμένης Διοίκησης - Πρόγραμμα Καλλικράτης».

6. Το Π.δ. 138/2010 (Φ.Ε.Κ. 231/τ.Α΄/27-12-2010 περί «Οργανισμού της Αποκεντρωμένης Διοίκησης Θεσσαλίας - Στερεάς Ελλάδας.

7. Τη με αριθμ. 1669/33104/31.3.2011 (Φ.Ε.Κ 648/τ.Β΄/19-04-2011) απόφαση της Γενικής Γραμματέως Αποκεντρωμένης Διοίκησης Θεσσαλίας και Στερεάς Ελλάδας περί «Μεταβίβασης δικαιώματος υπογραφής της Γενικής Γραμματέως Αποκεντρωμένης Διοίκησης Θεσσαλίας - Στερεάς Ελλάδας στον Προϊστάμενο της Γενικής Διευθύνσεως Δασών και Αγροτικών Υποθέσεων και στους Προϊσταμένους Διευθύνσεων και Δασαρχείων της Ανωτέρω Γενικής Δ/νσεως» όπως τροποποιήθηκε και ισχύει.

8. Την υπ' αριθμ. 2554/150237/01-09-2016 πρόταση του Δασαρχείου Ιστιαίας, από την οποία προκύπτει ότι η βλάστηση της έκτασης που αναφέρεται στο θέμα καταστράφηκε από υλοτομία το χρονικό διάστημα που μεσολαβεί μεταξύ των ετών 1996-2007 και πριν το χρόνο καταστροφής της, είχε μορφή δάσους κατά την έννοια της παρ. 1 του άρθρου 3 του Ν. 998/1979, όπως τροποποιήθηκε και ισχύει, καλυπτόμενη από χαλέπιο πεύκη με υπόροφο από αείφυλλα πλατύφυλλα, βαθμού συγκόμω-

σης 90% και ως εκ τούτου επιβάλλεται η κήρυξη της ως αναδασωτέας, αποφασίζουμε:

Κηρύσσουμε ως αναδασωτέα ιδιωτική έκταση δασικού χαρακτήρα συνολικού εμβαδού δύο χιλιάδων τετρακοσίων έντεκα τετραγωνικών μέτρων και οκτώ τετραγωνικών εκατοστών (2.411,08 τ.μ.) στη θέση «Αρκουδόγιαννη» περιφερείας οικισμού Αγίου Νικολάου Τ.Κ. Ελληνικών της Δ.Ε. Αρτεμισίου του Δήμου Ιστιαίας-Αιδηψού Ν. Ευβοίας όπως απεικονίζεται στο συνημμένο τοπογραφικό διάγραμμα του Δασαρχείου Ιστιαίας, της οποίας η βλάστηση καταστράφηκε από υλοτομία το χρονικό διάστημα που μεσολαβεί μεταξύ των ετών 1996-2007 και προσδιορίζεται ακριβώς στο συνημμένο πίνακα συντεταγμένων ΕΓΣΑ 87, ο οποίος αποτελεί αναπόσπαστο μέρος της απόφασης αυτής.

Η έκταση που απεικονίζεται σήμερα συνορεύει:

Βόρεια: Με αιγιαλό

Νότια: Με όρια του οικισμού Αγίου Νικολάου

Ανατολικά: Με εκτάσεις δασικού και μη δασικού χαρακτήρα σύμφωνα με την υπ’ αρ. 39/28-02-2005 τελεσίδικη πράξη χαρακτηρισμού έκτασης του Δασάρχη Ιστιαίας

Δυτικά: Με εκτάσεις δασικού και μη δασικού χαρακτήρα σύμφωνα με την υπ’ αρ. 3152/π.ε./24-03-2005 τελεσίδικη πράξη χαρακτηρισμού έκτασης του Δασάρχη Ιστιαίας, καθώς και με εκτάσεις μη δασικού χαρακτήρα

Ο χαρακτηρισμός των όμορων εκτάσεων είναι ενδεικτικός και όχι οριστικός εκτός τμημάτων της ανατολικής και δυτικής πλευράς.

Σκοποί της κήρυξης της ανωτέρω έκτασης ως αναδασωτέας είναι η διατήρηση του δασικού χαρακτήρα αυτής, ο αποκλεισμός διάθεσης της για άλλη χρήση και η αποκατάσταση της δασικής βλάστησης. Η αποκατάσταση της βλάστησης θα γίνει με φυσική αναγέννηση ή με πρόγραμμα τεχνητής αναγέννησης.

Από τις διατάξεις της παρούσας, δεν προκαλείται δαπάνη σε βάρος του κρατικού προϋπολογισμού.

Η ισχύς της παρούσας, αρχίζει από την δημοσίευση της, στην Εφημερίδα της Κυβερνήσεως.

Η απόφαση αυτή να δημοσιευθεί στην Εφημερίδα της Κυβερνήσεως.

Χαλκίδα, 7 Οκτωβρίου 2016


Με εντολή Γενικού Γραμματέα
Αποκεντρωμένης Διοίκησης
Η Προϊσταμένη Διεύθυνσης Δασών Ν. Ευβοίας

ΔΕΣΠΟΙΝΑ ΚΟΜΙΛΗ

ΤΟΠΟΓΡΑΦΙΚΟ ΔΙΑΓΡΑΜΜΑ

Ιδιωτικού δάσους χαλέπιου πεύκης και αειφύλλων πλατυφύλλων υπο στοιχεία (1,3,5,4,Ι,Θ,Η,Ζ,Ε,Δ,Γ,2,1) εμβαδού Ε=2411,08 τ.μ.θέση "Αρκουδόγιαννη" Τ.Κ. Ελληνικών Δ.Ε. Αρτεμισίου του Δήμου Ιστιαίας-Αιδηψού Π.Ε. Ευβοίας και προτείνεται να κηρυχθεί αναδασωτέα.

ΚΛΙΜΑΚΑ 1:1000

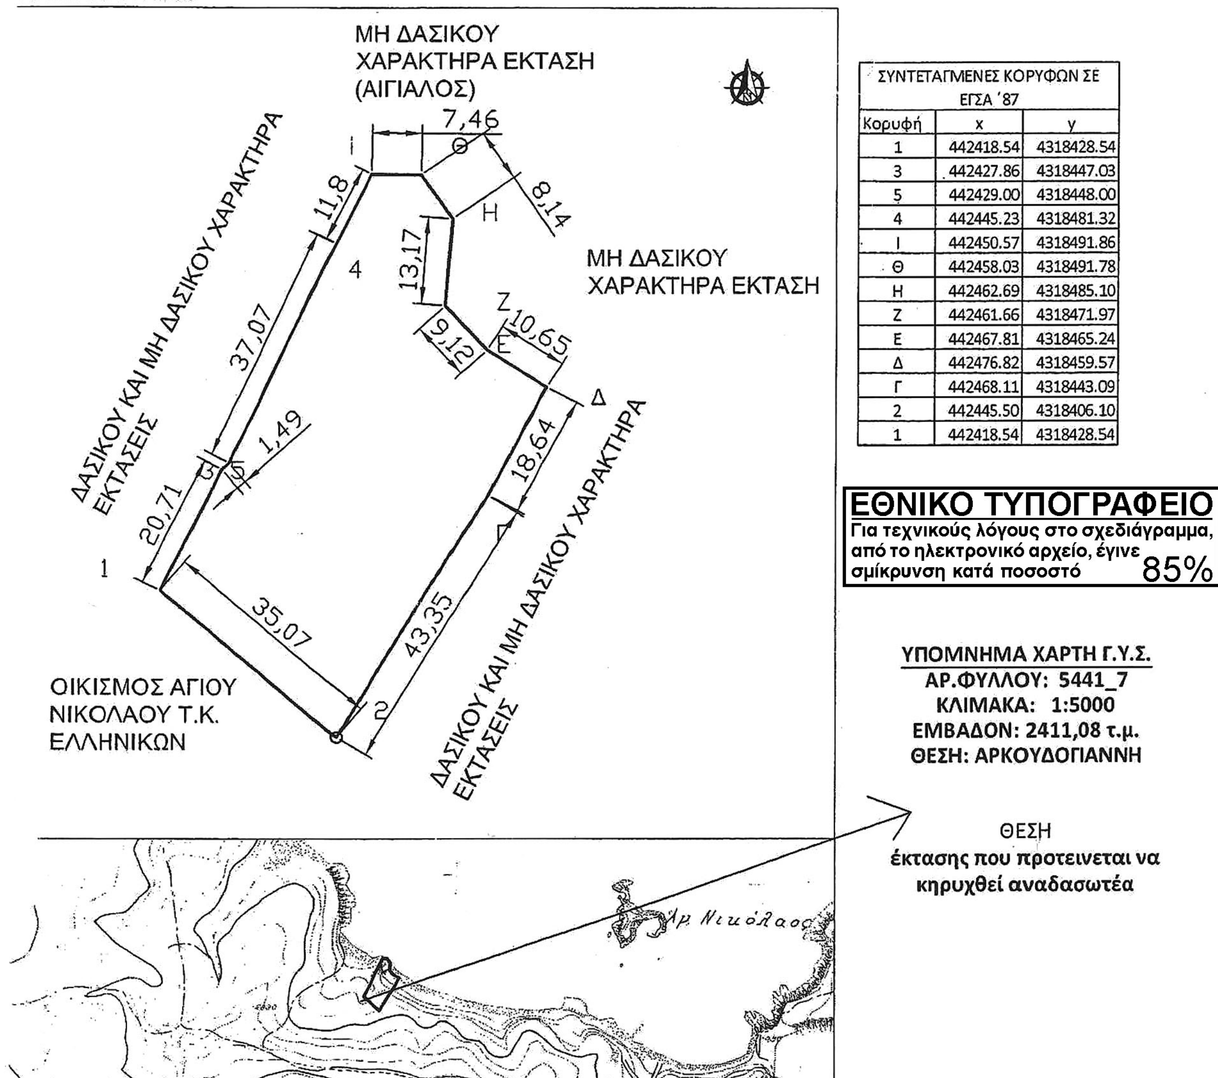

ΣΥΝΤΕΤΑΓΜΕΝΕΣ ΚΟΡΥΦΩΝ ΣΕ ΕΓΣΑ ’87		
Κορυφή	x	y
1	442418.54	4318428.54
3	442427.86	4318447.03
5	442429.00	4318448.00
4	442445.23	4318481.32
Ι	442450.57	4318491.86
Θ	442458.03	4318491.78
Η	442462.69	4318485.10
Ζ	442461.66	4318471.97
Ε	442467.81	4318465.24
Δ	442476.82	4318459.57
Γ	442468.11	4318443.09
2	442445.50	4318406.10
1	442418.54	4318428.54

ΕΘΝΙΚΟ ΤΥΠΟΓΡΑΦΕΙΟ
Για τεχνικούς λόγους στο σχεδιάγραμμα, από το ηλεκτρονικό αρχείο, έγινε σμίκρυνση κατά ποσοστό 85%

ΥΠΟΜΝΗΜΑ ΧΑΡΤΗ Γ.Υ.Σ.
ΑΡ.ΦΥΛΛΟΥ: 5441_7
ΚΛΙΜΑΚΑ: 1:5000
ΕΜΒΑΔΟΝ: 2411,08 τ.μ.
ΘΕΣΗ: ΑΡΚΟΥΔΟΓΙΑΝΝΗ

ΘΕΣΗ
έκτασης που προτεινεται να κηρυχθεί αναδασωτέα

Ανήκει στην αριθμ. 3473/153974
Απόφασή μας
ΘΕΩΡΗΘΗΚΕ
Χαλκίδα 7 / 10 / 2016
Με εντολή του Γ.Γ. Α.Δ.Θ.Στ.Ε
Η Δ/ντρια Δασών Π.Ε. Ευβοίας
Δέσποινα Κομίλη
Δασολόγος

ΕΛΕΧΘΗΚΕ
Ιστιαία 20 /07/2016
Ο Δασάρχης Ιστιαίας α.α.
Γεώργιος Σελίμης
Δασοπόνος

Ιστιαία 20 /07 /2016
Η Συντάξασα
Κυριακή Σκεπαστίδου
Δασολόγος

Αριθμ. 110349 (2)

Κήρυξη ως αναδασωτέας έκτασης εμβαδού Ε= 723,630 στρ. στη θέση «Λυκόβουνο», Τοπικών Κοινοτήτων Λιρών, Ταλάντων και Αγίου Νικολάου Δ.Ε. Μονεμβασίας, Δήμου Μονεμβασίας, Περιφερειακής Ενότητας Λακωνίας».

Ο ΓΕΝΙΚΟΣ ΓΡΑΜΜΑΤΕΑΣ
ΑΠΟΚΕΝΤΡΩΜΕΝΗΣ ΔΙΟΙΚΗΣΗΣ
ΠΕΛΟΠΟΝΝΗΣΟΥ, ΔΥΤΙΚΗΣ ΕΛΛΑΔΑΣ ΚΑΙ ΙΟΝΙΟΥ

Έχοντας υπόψη:

1. Τις διατάξεις των άρθρων 24 παρ. 1 και 117 παρ. 3 του Συντάγματος.

2. Τις διατάξεις των άρθρων 34, 38 και 41 του Ν. 998/1979 (ΦΕΚ 289 Α΄/1979) «Περί προστασίας των δασών και των δασικών εν γένει εκτάσεων της Χώρας».

3. Τις διατάξεις του άρθρου 1 § 15 του Ν. 3208/2003 (ΦΕΚ 303 Α΄/2003) «Προστασία των δασικών οικοσυστημάτων, κατάρτιση δασολογίου, ρύθμιση εμπραγμάτων δικαιωμάτων επί δασών και δασικών εν γένει εκτάσεων και άλλες διατάξεις».

4. Τις με αριθμ. 160417/1180/8.7.1980 και 182447/3049/24.9.1980 εγκύκλιες διαταγές του Υπουργείου Γεωργίας, που αναφέρονται στο εν λόγω θέμα.

5. Τις διατάξεις των άρθρων 6 και 280 παρ. ΙΙ (25) του Ν. 3852/2010 (ΦΕΚ 87 Α΄/2010) «Νέα Αρχιτεκτονική της Αυτοδιοίκησης και της Αποκεντρωμένης Διοίκησης-Πρόγραμμα Καλλικράτης», όπως ισχύει.

6. Το Π.δ. 139/2010 (ΦΕΚ 232 Α΄/2010) «Οργανισμός της Αποκεντρωμένης Διοίκησης Πελοποννήσου, Δυτικής Ελλάδας και Ιονίου».

7. Την πράξη 40/29-12-2010 του Υπουργικού Συμβουλίου (ΦΕΚ 247 Α΄/2010) «Διαπίστωση της παύσης εκ του Νόμου των Γενικών Γραμματέων των Περιφερειών και διορισμός Γενικών Γραμματέων στις Αποκεντρωμένες Διοικήσεις του Κράτους».

8. Την πράξη 4/6-2-2015 του Υπουργικού Συμβουλίου «Αποδοχή παραιτήσεων των Γενικών Γραμματέων των Αποκεντρωμένων Διοικήσεων της Χώρας του Κράτους» (ΦΕΚ 24 Α΄/6-2-2015).

9. Το άρθρο 28 Ν. 4325/2015 (ΦΕΚ 47 Α΄/11-5-2015).

10. Το άρθρο 56 του Ν. 4257/2014 «Επείγουσες ρυθμίσεις αρμοδιότητας Υπουργείου Εσωτερικών» (ΦΕΚ 93 Α΄/14-4-2014).

11. Την υπ’ αριθμ. 102198/22-07-2016 πρόταση του Δασαρχείου Μολάων, για κήρυξη της ανωτέρω έκτασης ως αναδασωτέας λόγω πυρκαγιάς.

12. Το υπ’ αριθμ. 221525/4195/21-9-2011 έγγραφο του ΥΠΕΚΑ, αποφασίζουμε:

Κηρύσσουμε αναδασωτέα με σκοπό την αποκατάσταση με φυσική αναγέννηση της προϋπάρχουσας δασικής βλάστησης η οποία καλυπτόταν από θάμνους αείφυλλων πλατύφυλλων,(ερείκη, πουρνάρι, σχίνο, ασπάλαθρο,κουμαριά, χαρουπιά και αγριελιά), σε ποσοστό από 30-70 % που καταστράφηκε από πυρκαγιά, της κατηγορίας της παραγράφου 2 του άρθρου 3 του Ν. 998/1979 «Περί προστασίας των δασών και των δασικών εν γένει εκτάσεων της Χώρας », όπως αυτή αντικαταστάθηκε και ισχύει σύμφωνα με την παράγραφο 1, του άρθρου 9, του Ν. 3818/2010, (ΦΕΚ 17 Α΄/16-2-2010), δημόσια δασική έκταση εμβαδού Ε=723,630 στρ., στη θέση «Λυκόβουνο»,Τοπικών Κοινοτήτων Λιρών, Ταλάντων και Αγίου Νικολάου, Δ.Ε. Μονεμβασίας, Δήμου Μονεμβασίας, Περιφερειακής Ενότητας Λακωνίας.

Η έκταση αυτή εμβαδού Ε=723,630 στρ., αποτελείται από τα επιμέρους τμήματα Δ1 εμβαδού 317,926 στρ., Δ2 εμβαδού 6,470 στρ., Δ3 εμβαδού 0,288 στρ., Δ4 εμβαδού 3,555 στρ. και Δ5 εμβαδού 395,391 στρ., έχει κορυφές εξαρτημένες στο σύστημα απόλυτων συντεταγμένων ΕΓΣΑ_87, όπως φαίνεται στο συνημμένο θεωρημένο από τον Δασάρχη Μολάων, τοπογραφικό διάγραμμα, κλίμακας 1:5.000, το οποίο συνέταξε ο Δασολόγος Γεώργιος Καραγιαννάκος και απεικονίζεται σε απόσπασμα χάρτη εκδόσεως Γ.Υ.Σ. κλίμακας 1:10.000 (Φ.Χ. 7387/3,7387/4), με όρια:

Βόρεια: Με δασικού χαρακτήρα έκταση, με αναδασωτέα έκταση και με μη δασικού χαρακτήρα έκταση.

Νότια: Με δασικού χαρακτήρα έκταση.

Ανατολικά: Με δασικού χαρακτήρα έκταση, με αναδασωτέα έκταση και με μη δασικού χαρακτήρα έκταση.

Δυτικά: Με δασικού χαρακτήρα έκταση και εγκαταλειμμένο αγρό.

Κατά της ανωτέρω απόφασης, υπάρχει η δυνατότητα άσκησης αίτησης ακύρωσης, ενώπιον του (οικείου) Τριμελούς Διοικητικού Εφετείου, εντός εξήντα (60) ημερών από την επομένη της δημοσιεύσεως ή της κοινοποιήσεώς της.

Δεν προκύπτει δαπάνη από τη δημοσίευση της παρούσας σε βάρος του κρατικού προϋπολογισμού.

Η απόφαση αυτή να δημοσιευθεί στην Εφημερίδα της Κυβερνήσεως.

Πάτρα, 27 Σεπτεμβρίου 2016

Ο Ασκών καθήκοντα Γενικού Γραμματέα
Αποκεντρωμένης Διοίκησης

ΔΙΟΝΥΣΙΟΣ ΠΑΝΑΓΙΩΤΟΠΟΥΛΟΣ

ΤΟΠΟΓΡΑΦΙΚΟ ΔΙΑΓΡΑΜΜΑ


Καμένων δασικών εκτάσεων αείφυλλων πλατύφυλλων στη δασική θέση «Λυκόβουνο» στα όρια των Τ.Κ. Λιρών, Ταλάντων και Αγίου Νικολάου Δ.Ε. Μονεμβασίας, του Δήμου Μονεμβασίας Π.Ε. Λακωνίας, που καταστράφηκαν από την πυρκαγιά στις 21-04-2016 και προτείνεται να κηρυχθούν αναδασωτέες.

1. ΣΥΝΟΛΙΚΟ ΕΜΒΑΔΟΝ ΚΑΜΕΝΩΝ ΔΑΣΙΚΩΝ ΕΚΤΑΣΕΩΝ ΠΟΥ ΠΡΟΤΕΙΝΕΤΑΙ ΝΑ ΚΗΡΥΧΘΟΥΝ ΑΝΑΔΑΣΩΤΕΕΣ (τμήματα Δ1-Δ5)=723.630 τ.μ.
ΕΜΒΑΔΟΝ: τμήματα Δ1=317.926τ.μ., Δ2=6.470τ.μ., Δ3=288τ.μ., Δ4=3.555 τ.μ. κ΄ Δ5=395.391 τ.μ.

2. ΤΜΗΜΑΤΑ: Ε1=41.321 τ.μ., Ε2=22.065 τ.μ. κ΄ Ε3=344.172 τ.μ., συνολικό εμβαδόν (Ε1-Ε3) 407.558 τ.μ. Καμένες δασικές εκτάσεις από την πυρκαγιά της 21-04-2016 οι οποίες έχουν κηρυχθεί αναδασωτέες με την αριθ. 1459/30-09-1993 απόφαση του Νομάρχη Λακωνίας και ως εκ τούτου εξαιρούνται της αναδάσωσης.


3. Α1= 33.959 τ.μ. Μη δασικού χαρακτήρα έκταση η οποία βρίσκεται εντός του πολυγώνου Δ5 αλλά εξαιρείται αυτού.

ΚΛΙΜΑΚΑ 1: 5000

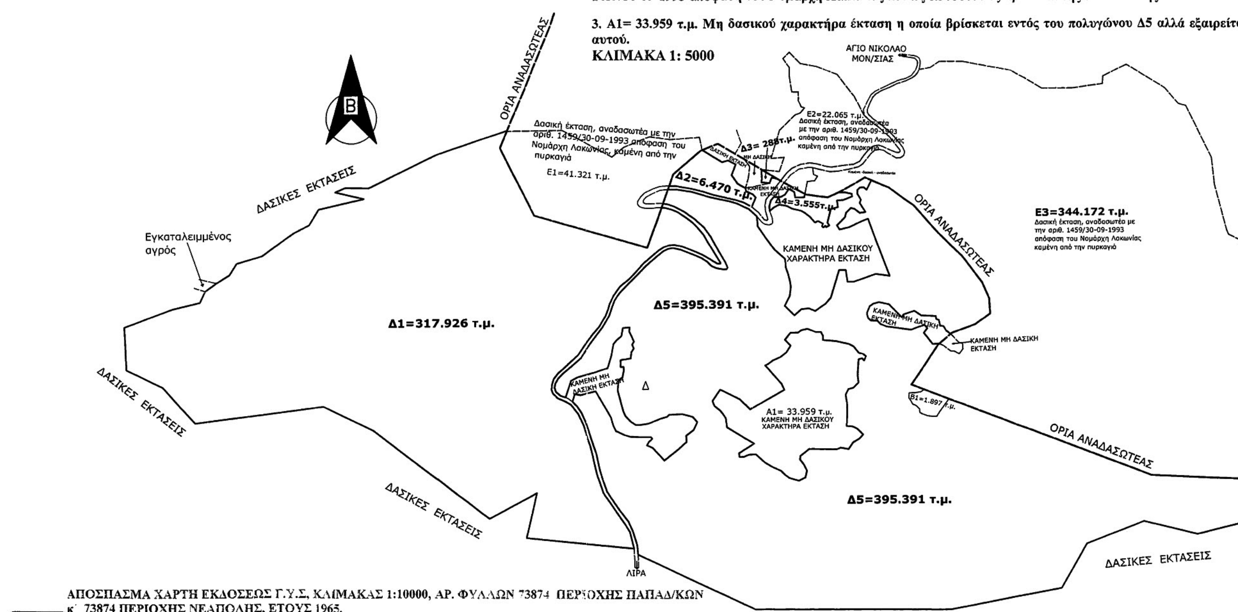

ΑΠΟΣΠΑΣΜΑ ΧΑΡΤΗ ΕΚΔΟΣΕΩΣ Γ.Υ.Σ, ΚΛΙΜΑΚΑΣ 1:10000, ΑΡ. ΦΥΛΛΩΝ 73874 ΠΕΡΙΟΧΗΣ ΠΑΠΑΔ/ΚΩΝ κ΄ 73874 ΠΕΡΙΟΧΗΣ ΝΕΑΠΟΛΗΣ, ΕΤΟΥΣ 1965.

Μη δασικού χαρακτήρα εκτάσεις που καταστράφηκαν από την πυρκαγιά και εξαιρούνται της αναδασωτέας.

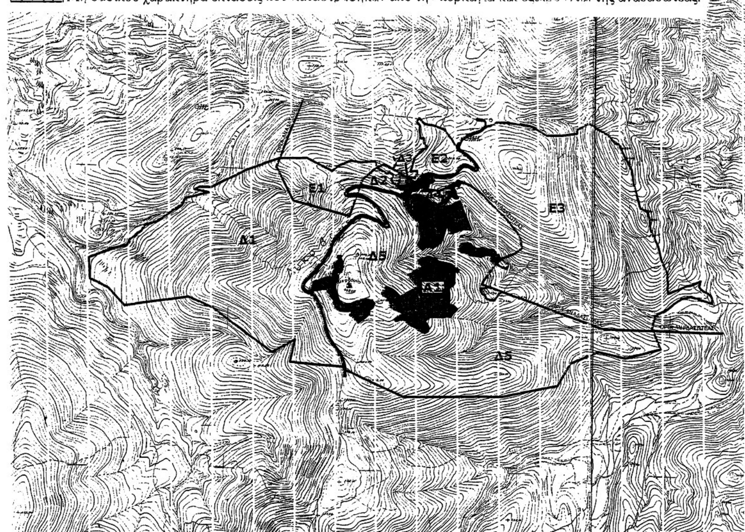


Γ.Κ.
που

ΟΥΝ

ριθ.

ίται

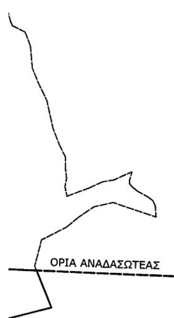

ΣΥΝΤΕΤΑΓΜΕΝΕΣ ΚΟΡΥΦΩΝ ΣΕ ΕΓΣΑ 87

X=406585.89 Y=4058065.64
X=406599.39 Y=4058077.56
X=406611.03 Y=4058087.60
X=406619.50 Y=4058092.63
X=406628.40 Y=4058095.64
X=406638.17 Y=4058096.21
X=406651.01 Y=4058093.66
X=406671.40 Y=4058085.34
X=406685.33 Y=4058079.31
X=406697.83 Y=4058072.28
X=406703.43 Y=4058068.11
X=406710.35 Y=4058064.07
X=406714.95 Y=4058063.93
X=406715.38 Y=4058065.36
X=406702.88 Y=4058087.18
X=406696.26 Y=4058097.99
X=406687.65 Y=4058112.78
X=406676.17 Y=4058126.30
X=406668.58 Y=4058134.11
X=406657.65 Y=4058142.51
X=406644.05 Y=4058151.41
X=406633.69 Y=4058156.01
X=406621.61 Y=4058158.99
X=406616.34 Y=4058159.20
X=406591.74 Y=4058091.84
X=406400.89 Y=4058147.27
X=406344.03 Y=4058261.48
X=406355.78 Y=4058290.03
X=406353.00 Y=4058290.00
X=406240.00 Y=4058252.00
X=406123.00 Y=4058195.00
X=406083.00 Y=4058196.00
X=406066.32 Y=4058188.42
X=406115.00 Y=4058177.00
X=406038.00 Y=4058160.00
X=406022.00 Y=4058134.00
X=405996.00 Y=4058121.00
X=405941.00 Y=4058082.00
X=405898.44 Y=4058069.56
X=405886.00 Y=4058050.00
X=405864.05 Y=4058036.31
X=405845.00 Y=4058023.00
X=405836.00 Y=4058004.00
X=405789.00 Y=4057993.00
X=405708.00 Y=4057963.00
X=405711.00 Y=4057891.00
X=405772.00 Y=4057861.00
X=405826.00 Y=4057800.00
X=406043.00 Y=4057827.00
X=406128.00 Y=4057786.00
X=406323.39 Y=4057635.85
X=406403.00 Y=4057679.00
X=406385.00 Y=4057603.00
X=406566.86 Y=4057584.01
X=406560.17 Y=4057611.88
X=406551.92 Y=4057625.85
X=406532.91 Y=4057652.91
X=406519.96 Y=4057671.28
X=406515.48 Y=4057678.27
X=406504.72 Y=4057710.17
X=406497.33 Y=4057742.86
X=406493.75 Y=4057757.37
X=406488.73 Y=4057771.71
X=406482.26 Y=4057792.38
X=406473.12 Y=4057811.55
X=406460.55 Y=4057827.58
X=406451.23 Y=4057832.95
X=406438.50 Y=4057838.51
X=406430.43 Y=4057846.75
X=406428.10 Y=4057852.67
X=406428.80 Y=4057861.32
X=406431.85 Y=4057871.18
X=406439.20 Y=4057880.50
X=406459.11 Y=4057898.78
X=406473.31 Y=4057911.40
X=406484.60 Y=4057928.06
X=406498.23 Y=4057945.80
X=406510.09 Y=4057959.52
X=406520.31 Y=4057977.08
X=406524.80 Y=4057988.01
X=406527.49 Y=4057997.15
X=406534.50 Y=4058011.03
X=406545.97 Y=4058026.62
X=406561.75 Y=4058039.88
X=406569.81 Y=4058048.28

Δ1=317.926 τ.μ.

X=406742.00 Y=4058231.00
X=406729.00 Y=4058238.00
X=406719.00 Y=4058235.00
X=406686.11 Y=4058255.93
X=406682.77 Y=4058254.56
X=406636.83 Y=4058215.29
X=406629.72 Y=4058195.81
X=406641.95 Y=4058195.49
X=406667.77 Y=4058190.66
X=406687.79 Y=4058185.49
X=406704.70 Y=4058180.09
X=406728.20 Y=4058174.43
X=406741.90 Y=4058171.22
X=406755.16 Y=4058166.94
X=406768.91 Y=4058159.42
X=406775.77 Y=4058175.21
X=406770.75 Y=4058180.50
X=406759.63 Y=4058185.79
X=406758.54 Y=4058190.98
X=406745.13 Y=4058198.64
X=406735.00 Y=4058213.00

Δ2=6.470 τ.μ.

X=406785.49 Y=4058222.26
X=406785.84 Y=4058204.74
X=406785.03 Y=4058200.89
X=406798.79 Y=4058199.29
X=406802.76 Y=4058208.81
X=406811.31 Y=4058206.77

Δ3=288 τ.μ.

X=406858.25 Y=4058180.64
X=406856.69 Y=4058175.16
X=406842.13 Y=4058174.90
X=406840.41 Y=4058184.07
X=406831.60 Y=4058189.44
X=406824.79 Y=4058179.84
X=406817.84 Y=4058176.00
X=406805.76 Y=4058175.71
X=406801.00 Y=4058170.15
X=406798.48 Y=4058160.84
X=406799.05 Y=4058152.38
X=406806.17 Y=4058158.41
X=406814.43 Y=4058162.85
X=406823.00 Y=4058161.74
X=406828.87 Y=4058160.15
X=406836.81 Y=4058155.87
X=406845.54 Y=4058153.96
X=406851.73 Y=4058152.37
X=406858.24 Y=4058148.25
X=406866.34 Y=4058142.21
X=406874.97 Y=4058132.35
X=406879.89 Y=4058135.39
X=406888.43 Y=4058130.54
X=406886.92 Y=4058126.36
X=406888.93 Y=4058123.85
X=406892.44 Y=4058126.69
X=406894.29 Y=4058124.68
X=406898.80 Y=4058127.53
X=406895.85 Y=4058132.30
X=406901.34 Y=4058154.95
X=406913.50 Y=4058158.44
X=406912.00 Y=4058169.40
X=406923.04 Y=4058170.31
X=406938.09 Y=4058176.26
X=406937.34 Y=4058180.44
X=406924.85 Y=4058183.15
X=406914.51 Y=4058183.15
X=406896.78 Y=4058175.00
X=406860.10 Y=4058179.62

Δ4=3.555 τ.μ.

X=407442.21 Y=4057702.59
X=407397.61 Y=4057719.69
X=407100.41 Y=4057833.62
X=407037.41 Y=4057857.78
X=407083.25 Y=4057925.31
X=407085.06 Y=4057926.84
X=407074.08 Y=4057926.04
X=407058.74 Y=4057945.09
X=407064.80 Y=4057953.06
X=407060.19 Y=4057958.32
X=407049.61 Y=4057955.54
X=407037.44 Y=4057950.52
X=406995.63 Y=4057956.34
X=406987.70 Y=4057959.51
X=406986.50 Y=4057959.66
X=406980.34 Y=4057965.81
X=406968.81 Y=4057966.53
X=406964.16 Y=4057970.76
X=406962.54 Y=4057975.25
X=406962.43 Y=4057980.28
X=406966.80 Y=4057990.60
X=406973.67 Y=4057994.97
X=406983.07 Y=4057997.31
X=406999.55 Y=4057993.74
X=407022.09 Y=4057971.56
X=407024.81 Y=4057976.55
X=407042.83 Y=4057982.48
X=407054.26 Y=4057974.80
X=407079.36 Y=4057973.42
X=407080.24 Y=4057968.15
X=407084.41 Y=4057966.62
X=407086.87 Y=4057956.88
X=407092.39 Y=4057956.30
X=407096.72 Y=4057948.83
X=407104.44 Y=4057942.88
X=407106.90 Y=4057944.93
X=407146.70 Y=4057959.44
X=407171.97 Y=4057977.17
X=407170.27 Y=4058002.92
X=407157.84 Y=4058031.29
X=407123.70 Y=4058075.64
X=407084.30 Y=4058113.91
X=407042.74 Y=4058160.61
X=407000.36 Y=4058191.02
X=406970.97 Y=4058203.33
X=406962.83 Y=4058187.29
X=406957.14 Y=4058191.61
X=406950.99 Y=4058190.93
X=406946.67 Y=4058186.84
X=406946.43 Y=4058180.88
X=406952.58 Y=4058170.64
X=406950.53 Y=4058165.18
X=406960.43 Y=4058149.70
X=406950.30 Y=4058148.35
X=406941.92 Y=4058155.22
X=406935.73 Y=4058156.77
X=406927.67 Y=4058148.97
X=406925.80 Y=4058141.38
X=406911.57 Y=4058127.49
X=406916.10 Y=4058120.35
X=406932.88 Y=4058124.31
X=406952.37 Y=4058133.94
X=406964.92 Y=4058138.47
X=407001.55 Y=4058041.99
X=406978.02 Y=4058045.18
X=406937.78 Y=4058031.80
X=406929.31 Y=4058032.33
X=406926.40 Y=4058052.17
X=406914.76 Y=4058052.17
X=406900.47 Y=4058005.34
X=406892.01 Y=4057995.55
X=406874.01 Y=4057983.12
X=406863.17 Y=4057987.88
X=406851.00 Y=4057986.29
X=406839.41 Y=4057976.00
X=406823.23 Y=4057992.22
X=406832.02 Y=4058008.78
X=406833.69 Y=4058023.98
X=406832.39 Y=4058033.50
X=406828.93 Y=4058046.91
X=406825.47 Y=4058057.08
X=406824.38 Y=4058071.14
X=406806.79 Y=4058086.81
X=406792.11 Y=4058106.51
X=406778.91 Y=4058125.99
X=406777.24 Y=4058143.38
X=406763.58 Y=4058155.88
X=406754.34 Y=4058160.11
X=406743.75 Y=4058165.30
X=406730.28 Y=4058169.35
X=406716.36 Y=4058172.25
X=406698.27 Y=4058176.48
X=406679.22 Y=4058182.05
X=406667.48 Y=4058185.52
X=406643.93 Y=4058189.36
X=406627.46 Y=4058189.64
X=406618.90 Y=4058166.19
X=406628.78 Y=4058164.30
X=406639.56 Y=4058160.45
X=406654.77 Y=4058152.38
X=406672.30 Y=4058139.63
X=406688.79 Y=4058124.75
X=406699.83 Y=4058109.05
X=406712.55 Y=4058084.92
X=406723.90 Y=4058065.49
X=406727.27 Y=4058057.19
X=406725.81 Y=4058054.70
X=406720.25 Y=4058054.33
X=406708.66 Y=4058056.48
X=406700.57 Y=4058060.32
X=406694.22 Y=4058066.86
X=406684.42 Y=4058073.32
X=406673.43 Y=4058078.21
X=406648.56 Y=4058088.24
X=406634.90 Y=4058091.13
X=406627.01 Y=4058089.59
X=406618.73 Y=4058086.13
X=406608.10 Y=4058077.59
X=406589.24 Y=4058060.85
X=406559.40 Y=4058030.85
X=406546.89 Y=4058017.57
X=406541.27 Y=4058010.39
X=406536.27 Y=4058002.51
X=406532.23 Y=4057992.70
X=406526.83 Y=4057977.43
X=406515.47 Y=4057958.39
X=406492.93 Y=4057928.87
X=406485.81 Y=4057918.29
X=406478.31 Y=4057906.37
X=406469.04 Y=4057898.43
X=406446.52 Y=4057879.77
X=406439.01 Y=4057871.69
X=406434.39 Y=4057863.23
X=406433.46 Y=4057856.04
X=406435.57 Y=4057849.12
X=406443.59 Y=4057842.39
X=406451.64 Y=4057839.82
X=406460.93 Y=4057868.09
X=406472.36 Y=4057874.01
X=406499.88 Y=4057881.42
X=406523.37 Y=4057889.25
X=406530.15 Y=4057910.00
X=406533.67 Y=4057929.20
X=406538.96 Y=4057935.55
X=406547.69 Y=4057942.69
X=406550.33 Y=4057956.45
X=406560.93 Y=4057957.66
X=406560.32 Y=4057950.51
X=406568.17 Y=4057933.53
X=406565.33 Y=4057928.08
X=406567.73 Y=4057921.77
X=406563.81 Y=4057915.67
X=406562.72 Y=4057905.00
X=406546.16 Y=4057902.39
X=406546.08 Y=4057890.87
X=406550.93 Y=4057890.87
X=406551.42 Y=4057885.78
X=406549.24 Y=4057873.41
X=406542.68 Y=4057868.56
X=406540.74 Y=4057851.35
X=406545.30 Y=4057833.90
X=406547.69 Y=4057824.64
X=406550.60 Y=4057814.19
X=406553.90 Y=4057807.18
X=406562.24 Y=4057797.92
X=406570.18 Y=4057792.63
X=406578.25 Y=4057792.76
X=406592.14 Y=4057794.88
X=406604.57 Y=4057799.95
X=406612.25 Y=4057803.12
X=406623.76 Y=4057806.15
X=406626.66 Y=4057809.47
X=406649.58 Y=4057810.39
X=406667.15 Y=4057805.51
X=406674.69 Y=4057796.77
X=406668.73 Y=4057783.68
X=406656.24 Y=4057774.08
X=406657.22 Y=4057763.44
X=406643.02 Y=4057750.95
X=406618.45 Y=4057732.34
X=406599.11 Y=4057753.50
X=406589.62 Y=4057757.95
X=406593.20 Y=4057764.16
X=406598.22 Y=4057769.19
X=406596.37 Y=4057772.03
X=406575.87 Y=4057772.04
X=406561.31 Y=4057772.70
X=406552.72 Y=4057775.34
X=406537.50 Y=4057782.62
X=406532.21 Y=4057793.20
X=406528.88 Y=4057805.22
X=406503.05 Y=4057850.10
X=406477.23 Y=4057843.75
X=406467.03 Y=4057845.29
X=406463.16 Y=4057832.72
X=406471.16 Y=4057824.76
X=406478.97 Y=4057813.13
X=406487.70 Y=4057793.41
X=406496.06 Y=4057767.74
X=406503.84 Y=4057744.61
X=406509.73 Y=4057716.29
X=406514.67 Y=4057700.17
X=406521.50 Y=4057680.45
X=406528.95 Y=4057669.36
X=406543.56 Y=4057648.69
X=406557.79 Y=4057629.54
X=406565.03 Y=4057613.32
X=406572.24 Y=4057589.62
X=406573.76 Y=4057573.69
X=406771.00 Y=4057480.00
X=407104.00 Y=4057478.00
X=407290.00 Y=4057513.00
X=407333.00 Y=4057588.00
X=407429.00 Y=4057625.00
X=407521.00 Y=4057603.00
X=407640.00 Y=4057632.00
X=407614.97 Y=4057694.58

Δ5=395.391 τ.μ.

X=406927.10 Y=4057826.94
X=406924.72 Y=4057841.49
X=406929.48 Y=4057851.01
X=406937.74 Y=4057853.21
X=406946.42 Y=4057861.99
X=406945.13 Y=4057874.87
X=406946.91 Y=4057901.19
X=406952.68 Y=4057902.71
X=406956.40 Y=4057899.05
X=406959.60 Y=4057906.13
X=406954.70 Y=4057910.09
X=406947.31 Y=4057912.10
X=406939.15 Y=4057922.56
X=406931.52 Y=4057926.87
X=406908.35 Y=4057931.90
X=406887.26 Y=4057934.01
X=406887.53 Y=4057940.63
X=406883.83 Y=4057947.68
X=406874.43 Y=4057947.68
X=406860.66 Y=4057953.05
X=406850.59 Y=4057950.70
X=406845.21 Y=4057946.72
X=406832.33 Y=4057946.44
X=406823.09 Y=4057934.74
X=406832.54 Y=4057924.82
X=406825.50 Y=4057913.45
X=406815.45 Y=4057905.78
X=406802.75 Y=4057900.23
X=406794.54 Y=4057894.14
X=406789.69 Y=4057891.77
X=406816.85 Y=4057860.18
X=406821.32 Y=4057850.28
X=406763.71 Y=4057817.61
X=406745.97 Y=4057835.05
X=406713.23 Y=4057851.35
X=406700.95 Y=4057832.27
X=406704.06 Y=4057823.50
X=406713.58 Y=4057815.29
X=406718.34 Y=4057809.21
X=406722.31 Y=4057803.12
X=406724.43 Y=4057787.51
X=406770.15 Y=4057759.59
X=406744.90 Y=4057743.88
X=406745.45 Y=4057738.87
X=406745.36 Y=4057737.70
X=406752.65 Y=4057737.38
X=406761.21 Y=4057741.21
X=406772.88 Y=4057741.73
X=406788.65 Y=4057727.47
X=406800.63 Y=4057720.31
X=406815.45 Y=4057713.43
X=406822.33 Y=4057706.55
X=406829.47 Y=4057701.26
X=406845.35 Y=4057696.50
X=406856.19 Y=4057702.05
X=406858.57 Y=4057713.43
X=406853.81 Y=4057723.75
X=406847.20 Y=4057732.74
X=406847.99 Y=4057738.83
X=406849.21 Y=4057739.57
X=406862.88 Y=4057750.30
X=406909.05 Y=4057749.37
X=406915.71 Y=4057752.11
X=406929.51 Y=4057749.53
X=406936.98 Y=4057760.44
X=406947.62 Y=4057767.05
X=406954.09 Y=4057774.02
X=406944.30 Y=4057783.81
X=406936.12 Y=4057787.76
X=406926.44 Y=4057788.47
X=406927.24 Y=4057812.26


Α1=33.959 τ.μ.


Μολάοι 21-07-2016
Ο Συντάξας

ΓΕΩΡΓΙΟΣ ΚΑΡΑΓΙΑΝΝΑΚΟΣ
ΔΑΣΟΛΟΓΟΣ

Μολάοι 22-07-2016
Ο ΔΑΣΑΡΧΗΣ

ΓΕΩΡΓΙΟΣ ΚΑΡΑΓΙΑΝΝΑΚΟΣ
ΔΑΣΟΛΟΓΟΣ

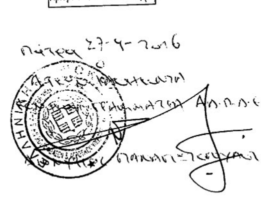

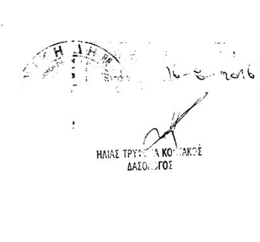

Αριθμ. 171190 (3)

Κήρυξη ως αναδασωτέας, δημοσίας δασικής έκτασης με αναγέννηση αειφύλλων-πλατύφυλλων, εμβαδού 3,089 στρεμ. στη Θέση «ΔΙΑΣΕΛΟ» Τ.Κ. Βουλιαγμένης ΔΕ. Πηνείας του Δήμου Ηλιδας της Π.Ε. Ηλείας λόγω πυρκαγιάς.

Ο ΓΕΝΙΚΟΣ ΓΡΑΜΜΑΤΕΑΣ
ΑΠΟΚΕΝΤΡΩΜΕΝΗΣ ΔΙΟΙΚΗΣΗΣ
ΠΕΛΟΠΟΝΝΗΣΟΥ-ΔΥΤΙΚΗΣ ΕΛΛΑΔΟΣ

Έχοντας υπόψη:

1. Τις δ/ξεις του αρθ. 117 παρ. 3 και το άρθρο 24 παρ. 1 του Συντάγματος της χώρας.

2. Τις δ/ξεις του άρθρου 6 του Ν. 3200/1955 «Περί Διοικητικής Αποκέντρωσης» όπως τροποποιήθηκε και ισχύει.

3. Τις δ/ξεις του άρθ. 1 Ν. 2503/1997 « Περί διοικητικής αποκεντρώσεως» όπως αυτές τροποποιήθηκαν μεταγενέστερα.

4. Τα άρθρα 6 και 280 του Ν. 3852/4-6-2010 (87 Α’) «Νέα Αρχιτεκτονική της Αυτοδιοίκησης και της Αποκεντρωμένης Διοίκησης- Πρόγραμμα Καλλικράτης».

5. Το Π.δ. με αριθμό 139/23-12-10 «Οργανισμός της Αποκεντρωμένης Διοίκησης Πελ/ου, Δυτ. Ελλάδας και Ιονίου», την πράξη 4 του Υπουργικού Συμβουλίου της 6.02.2015 (ΦΕΚ Α’ 24) καθώς και το άρθρο 56 του Ν. 4257/2014 (ΦΕΚ Α’ 93).

6. Τις διατάξεις του αρθ. 47 παρ.1 του Ν. 3900/2010 (ΦΕΚ 303 Α΄/17-12-2010) «Εξορθολογισμός διαδικασιών και επιτάχυνση της διοικητικής δίκης και άλλες διατάξεις.

7. Τις δ/ξεις του άρθρου 41 παρ. 1 και 3 του Ν 998/79 «περί προστασίας των Δασών και δασικών εν γένει εκτάσεων της χώρας» και ειδικότερα το άρθρο 38 παρ. 1 όπως αντικαταστάθηκε με το άρθρο 35 παρ. 1 του Ν. 4280/2014 (ΦΕΚ Α΄ 159/2014).

8. Τις δ/ξεις του Ν. 3208/2003 «Προστασία δασικών οικοσυστημάτων, κατάρτιση δασολογίου, ρύθμιση εμπραγμάτων δικαιωμάτων επί δασών και δασικών εν γένει εκτάσεων και άλλες διατάξεις» και ειδικότερα την παρ. 9 του άρθρου 21 αυτού.

9. Τις διατάξεις του άρθρου 36 του Ν. 3698/2008 (198 Α’) και την αριθ. 97870/2248/7-5-2009 εγκύκλιο δ/γή του ΥΑΑΤ σχετικά με την εφαρμογή του άρθ. 36 του Ν. 3698/2008.

10. Τις διατάξεις του Ν. 3861/2010 «Ενίσχυση της διαφάνειας με την υποχρεωτική ανάρτηση νόμων και πράξεων των κυβερνητικών και αυτοδιοικητικών οργάνων στο διαδίκτυο «Πρόγραμμα Διαύγεια» και άλλες διατάξεις (ΦΕΚ 112/Α΄/2010).

11. Τις α) 160417/1180/8.7.1980 β) 182447/3049/24.9.1980 γ) 141823/24-2-1983 και δ) 179171/3-9-1985 Δ/γές του Υπουργείου Γεωργίας σχετικές με την κήρυξη εκτάσεων ως αναδασωτέων.

12. Την υπ’ αριθ. 216056/1746/13-10-2011, εγκύκλιο του ΥΠΕΚΑ.

13. Την πράξη 4 του Υπουργικού Συμβουλίου της 6.02.2015 (ΦΕΚ Α’ 24) καθώς και το άρθρο 56 του Ν. 4257/2014 (ΦΕΚ Α’ 93).

14. Το υπ’ αριθμ. Γ39682/28-04-2015 έγγραφο του Εθνικού Τυπογραφείου για «Υποχρεωτική (από 01.07.2015) αποστολή εγγράφων για δημοσίευση στο Φύλλο της Εφημερίδας της Κυβέρνησης με χρήση τεχνολογιών πληροφορικής και επικοινωνιών και προηγμένης ηλεκτρονικής υπογραφής».

15. Την 113884/04-08-2016 πρόταση του Δασαρχείου Αμαλιάδας που αναφέρεται στο θέμα για κήρυξη δασική έκταση αναγέννηση αειφύλλων-πλατύφυλλων, εμβαδού 3,089 στρεμ. στη Θέση «ΔΙΑΣΕΛΟ» Τ.Κ. Βουλιαγμένης Δ.Ε. Πηνείας του Δήμου Ηλιδας της Π.Ε. Ηλείας, ως αναδασωτέας λόγω πυρκαγιάς, η οποία εκδηλώθηκε την 08-04-2016 και διαπιστώθηκε την 10-06-2016 κατόπιν της από 10-06-2016 αυτοψίας της Μάρθα Τζουανοπούλου, Δασοπόνου και ως εκ τούτου επιβάλλεται η εκ νέου δάσωση της, αποφασίζουμε:

Κηρύσσουμε ως αναδασωτέα δασική έκταση με αναγέννηση αειφύλλων-πλατύφυλλων, εμβαδού 3,089 στρεμ. στη θέση «ΔΙΑΣΕΛΟ» Τ.Κ. Βουλιαγμένης Δ.Ε. Πηνείας του Δήμου Ηλιδας της Π.Ε. Ηλείας λόγω πυρκαγιάς. Η έκταση καλυπτόταν πριν την πυρκαγιά από αναγέννηση αείφυλλα - πλατύφυλλα με ποσοστό συγκόμωσης 15-20% σύμφωνα με την ανωτέρω πρόταση του Δασαρχείου Αμαλιάδας και όπως προσδιορίζεται με τα στοιχεία Ε (1.212.13.1) εκτάσεως εμβαδού 3,089 στρεμ. στο από 04.08.2016 συνημμένο τοπογραφικό διάγραμμα κλίμακας 1:1000 και εντοπίζεται σε Χάρτη Προσανατολισμού κλίμακας 1:50.000, το οποίο αποτελεί αναπόσπαστο μέρος της και έχει όρια:

Ανατολικά: Με αγροτικό δρόμο
Δυτικά: Με δημόσια δασική έκταση
Βόρεια: Με αγροτική έκταση
Νότια: Με αγροτική έκταση

Σκοπός της κήρυξης της ανωτέρω έκτασης ως αναδασωτέας είναι η διατήρηση του δασικού χαρακτήρα της ο αποκλεισμός διάθεσης της για άλλη χρήση και η αποκατάσταση με φυσική η τεχνική αναγέννηση της καταστραφείσας δασικής βλάστησης αποτελούμενη από δημόσια δασική έκταση με αναγέννηση αείφυλλων- πλατύφυλλων με ποσοστό συγκόμωσης 15-20%.

Επιτρέπεται η υποβολή κατ’ αυτής αίτησης ακύρωσης στο Τριμελές Διοικητικό Εφετείο Πατρών μέσα σε προθεσμία (60) ημερών, που αρχίζει από την επομένη της δημοσίευσης ή της κοινοποίησης.

Από την εφαρμογή των κανονιστικών διατάξεων της απόφασης αυτής δεν προκαλείται δαπάνη σε βάρος του κρατικού προϋπολογισμού σύμφωνα με το άρθρο 90 του Κώδικα Νομοθεσίας για την Κυβέρνηση και τα Κυβερνητικά όργανα (Π.δ. 63/2005, Φ.Ε.Κ. 98 Α΄/22-04-2005).

Η απόφαση αυτή να δημοσιευθεί στην Εφημερίδα της Κυβερνήσεως.

Πάτρα, 27 Οκτωβρίου 2016

Ο Ασκών καθήκοντα Γενικού Γραμματέα
Αποκεντρωμένης Διοίκησης


ΔΙΟΝΥΣΙΟΣ ΠΑΝΑΓΙΩΤΟΠΟΥΛΟΣ

ΕΛΛΗΝΙΚΗ ΔΗΜΟΚΡΑΤΙΑ
ΑΠΟΚΕΝΤΡΩΜΕΝΗ ΔΙΟΙΚΗΣΗ
ΠΕΛ/ΣΟΥ-ΔΥΤ. ΕΛΛΑΔΑΣ & ΙΟΝΙΟΥ
ΓΕΝΙΚΗ Δ/ΝΣΗ ΔΑΣΩΝ & ΑΓΡΟΤΙΚΩΝ ΥΠΟΘΕΣΕΩΝ
Δ/ΝΣΗ ΣΥΝΤΟΝΙΣΜΟΥ & ΕΠΙΘΕΩΡΗΣΗΣ ΔΑΣΩΝ
Δ/ΝΣΗ ΔΑΣΩΝ Ν. ΗΛΕΙΑΣ
ΔΑΣΑΡΧΕΙΟ ΑΜΑΛΙΑΔΑΣ

Ανήκει στην με αριθμ. 171190/6-10-2016 απόφαση του ασκώντος καθήκοντα Γενικού Γραμματέα Αποκεντρωμένης Διοίκησης

ΤΟΠΟΓΡΑΦΙΚΟ ΔΙΑΓΡΑΜΜΑ

Δημόσιας Δασικής έκτασης στη θέση "ΔΙΑΣΕΛΟ" περιφέρειας Τ.Κ. Βουλιαγμένης Δ.Ε. Πηνείας του Δήμου Ήλιδας Π.Ε.Ηλείας, εμβαδού 3,089 στρέμματα με στοιχεία (1.2...12.13.1.) που κάηκε στις 08/04/2016 όπως διαπιστώθηκε στις 10/05/2016.

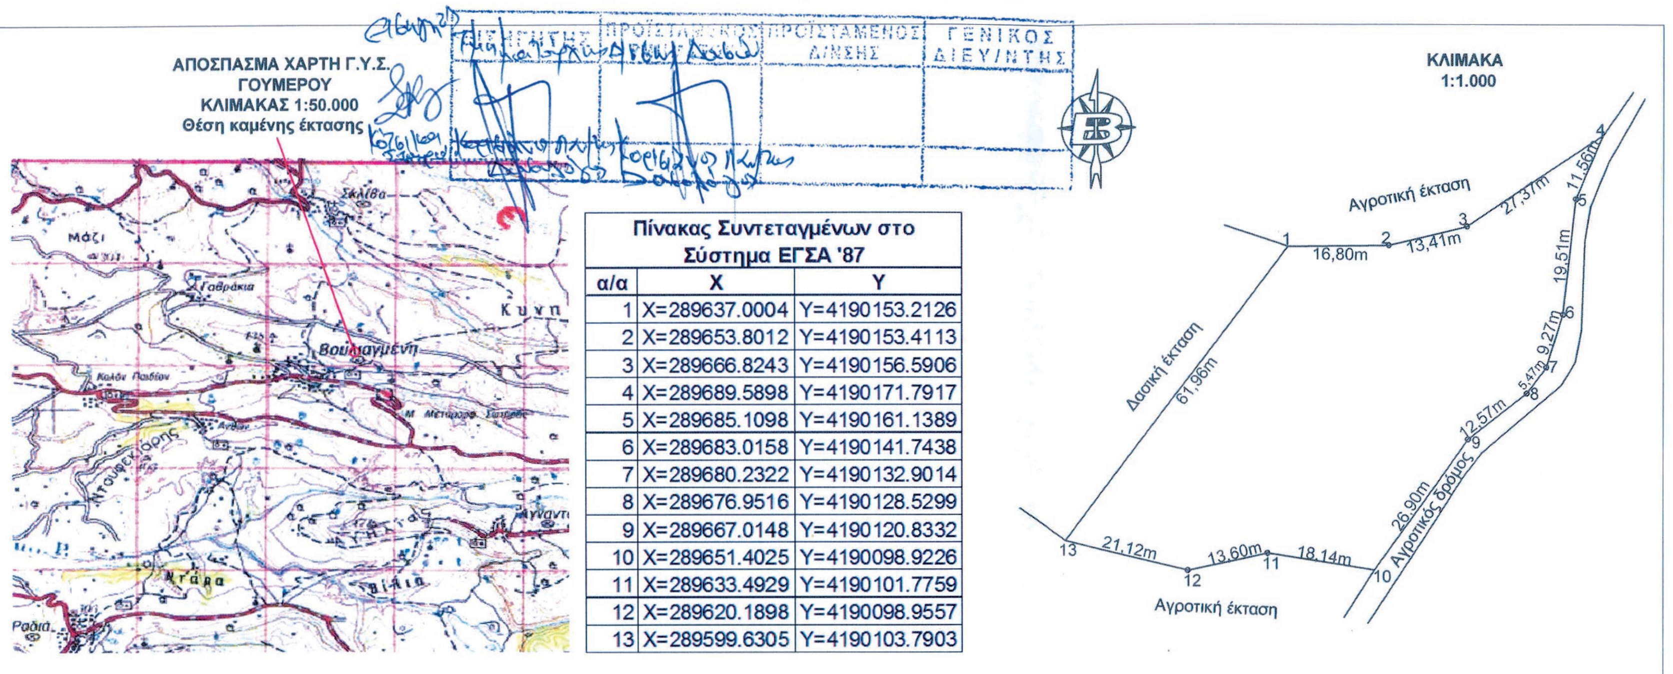

Πίνακας Συντεταγμένων στο Σύστημα ΕΓΣΑ '87

α/α	X	Y
1	X=289637.0004	Y=4190153.2126
2	X=289653.8012	Y=4190153.4113
3	X=289666.8243	Y=4190156.5906
4	X=289689.5898	Y=4190171.7917
5	X=289685.1098	Y=4190161.1389
6	X=289683.0158	Y=4190141.7438
7	X=289680.2322	Y=4190132.9014
8	X=289676.9516	Y=4190128.5299
9	X=289667.0148	Y=4190120.8332
10	X=289651.4025	Y=4190098.9226
11	X=289633.4929	Y=4190101.7759
12	X=289620.1898	Y=4190098.9557
13	X=289599.6305	Y=4190103.7903

Αμαλιάδα 04-08-2016

Η Συντάκτρια
Σκαλτσά Ευσταθία
Δασοπόνος με Γ' Βαθμό

Ο Προϊστάμενος Δασαρχείου Αμαλιάδας α.α
Θωμόπουλος Διονύσιος
Δασολόγος με Α' Βαθμό



ΘΕΩΡΗΘΗΚΕ
Πάτρα 6-10-2016
Ο ασκών καθήκοντα
Γενικού Γραμματέα
Αποκεντρωμένης Διοίκησης
Διονύσιος Παναγιωτόπουλος

ΕΘΝΙΚΟ ΤΥΠΟΓΡΑΦΕΙΟ
Για τεχνικούς λόγους στο σχεδιάγραμμα, από το ηλεκτρονικό αρχείο, έγινε σμίκρυνση κατά ποσοστό 79%

